


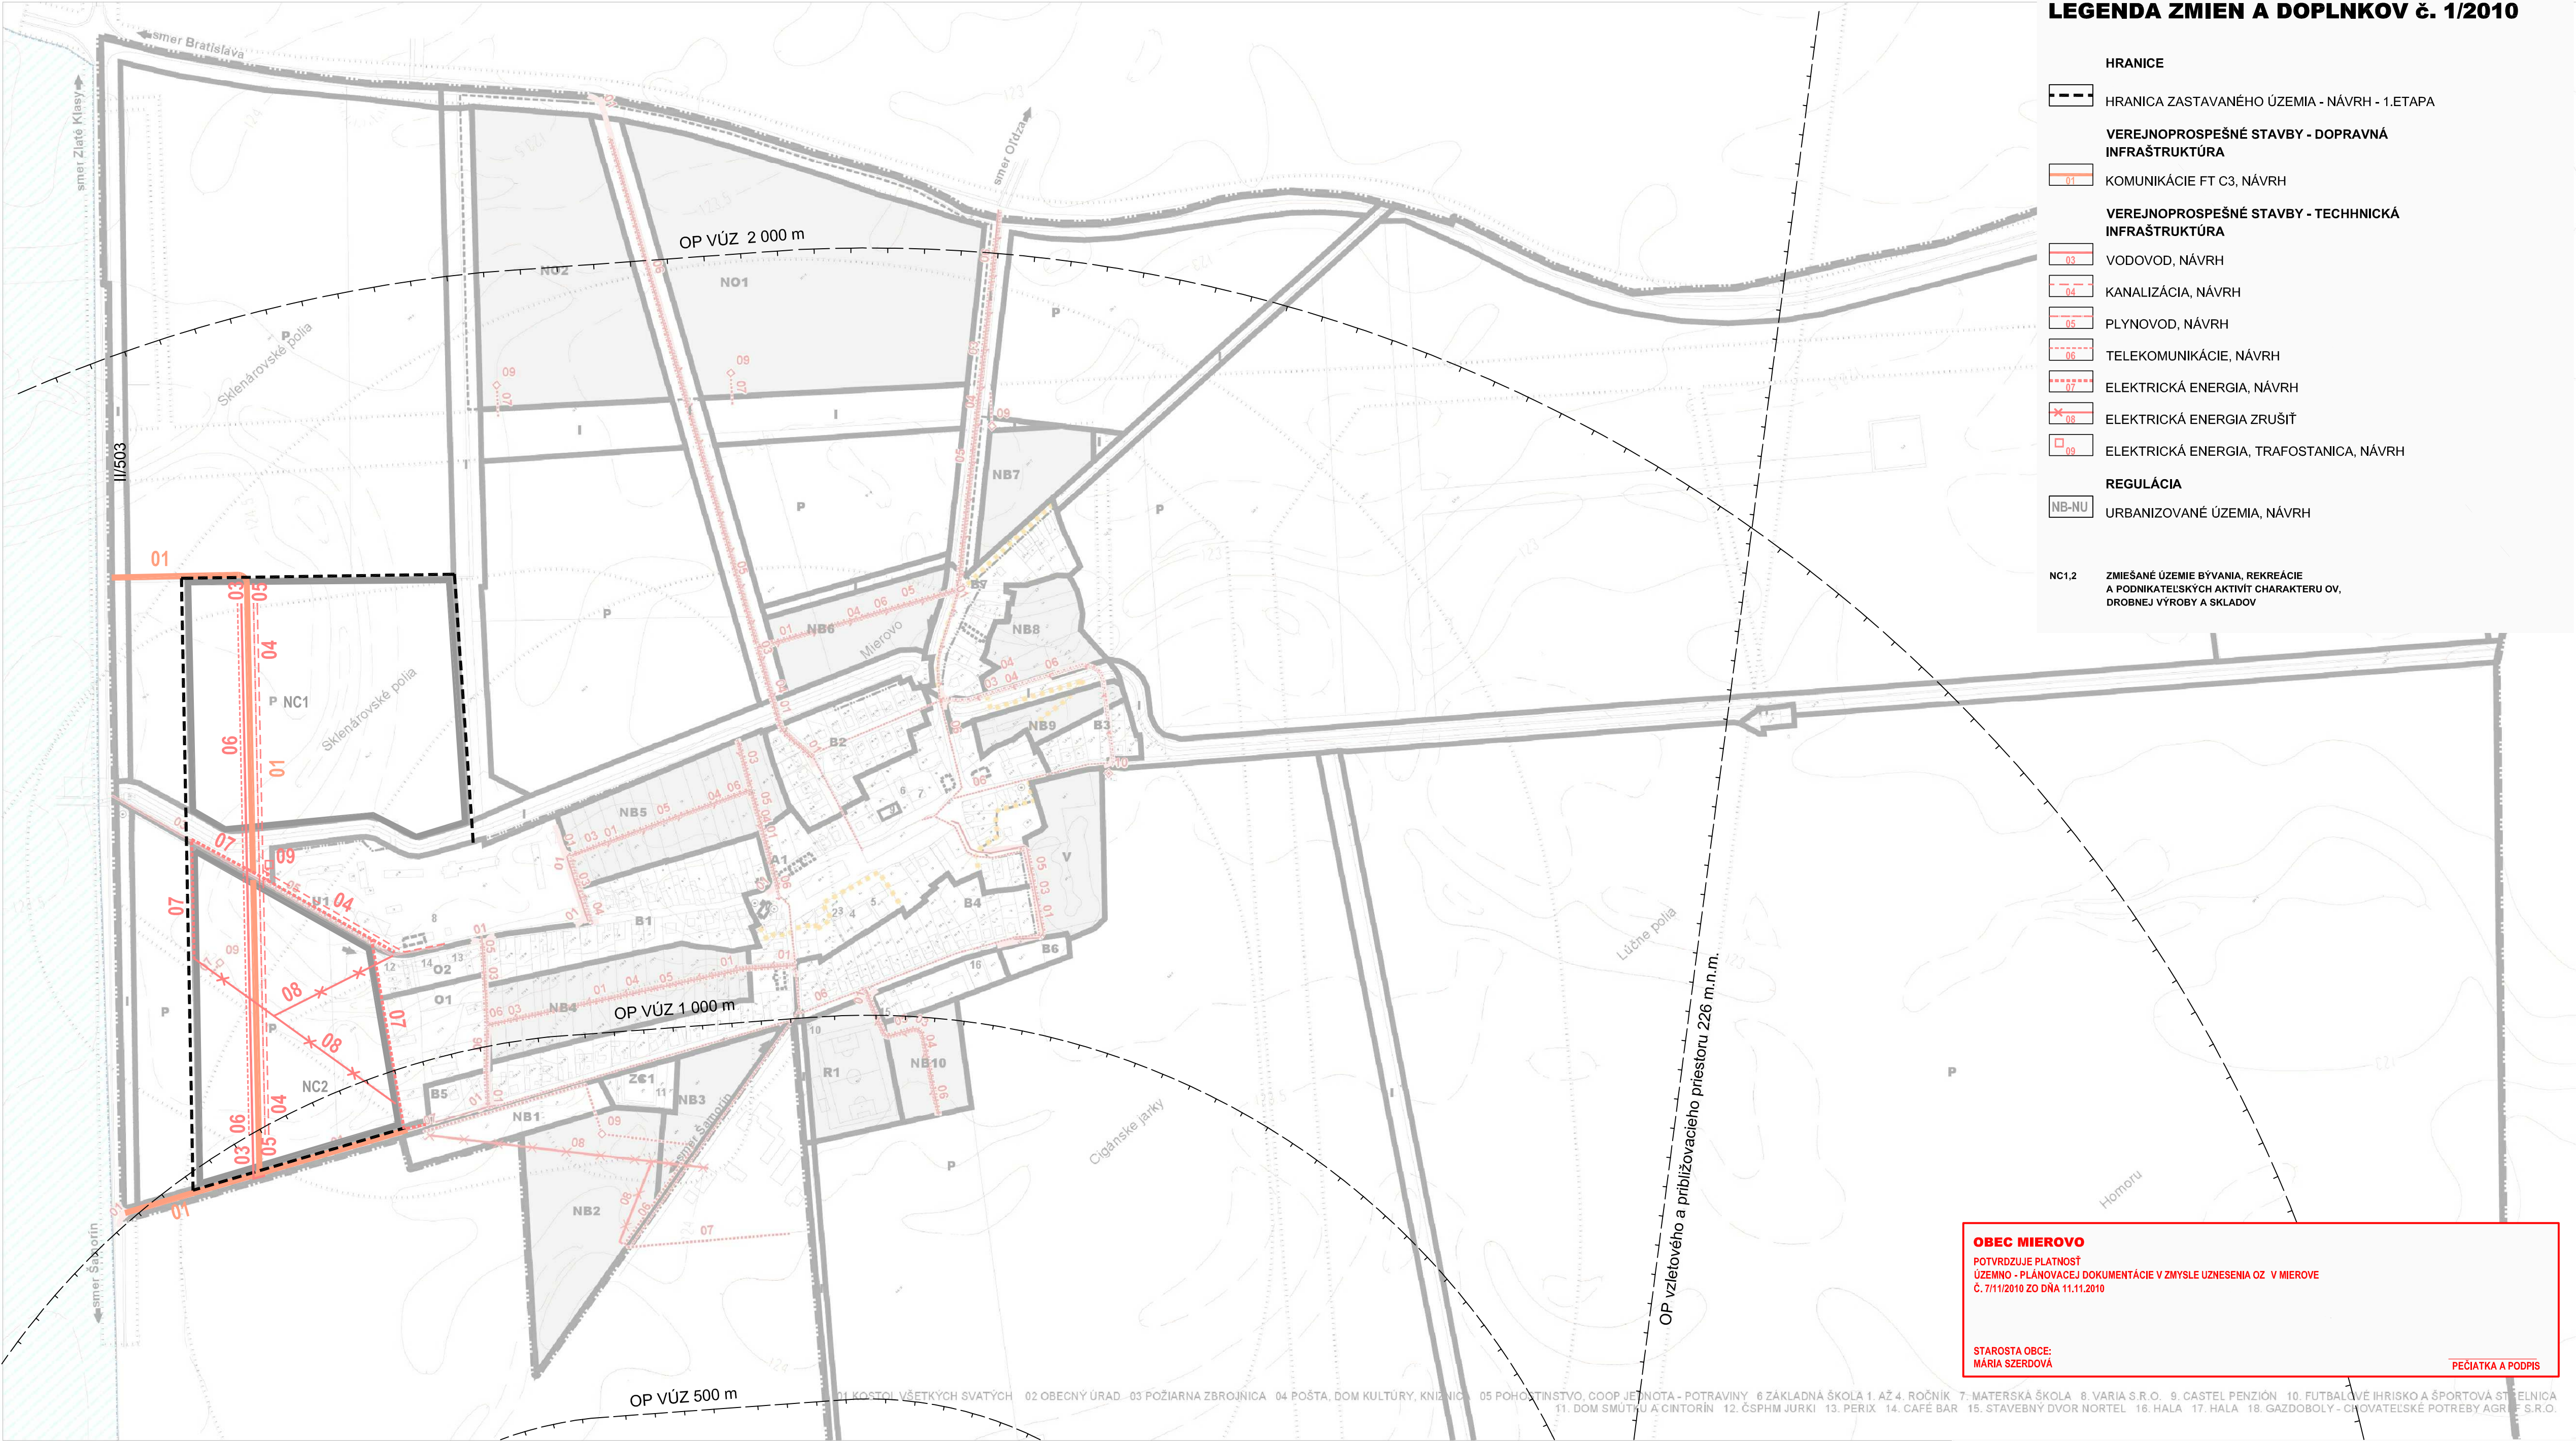

LEGENDA ZMIEN A DOPLNKOV č. 1/2010

- HRANICE**
- HRANICA ZASTAVANÉHO ÚZEMIA - NÁVRH - 1.ETAPA
- VEREJNOPROSPEŠNÉ STAVBY - DOPRAVNÁ INFRAŠTRUKTÚRA**
- 01 KOMUNIKÁCIE FT C3, NÁVRH
- VEREJNOPROSPEŠNÉ STAVBY - TECHNNICKÁ INFRAŠTRUKTÚRA**
- 03 VODOVOD, NÁVRH
 - 04 KANALIZÁCIA, NÁVRH
 - 05 PLYNOVOD, NÁVRH
 - 06 TELEKOMUNIKÁCIE, NÁVRH
 - 07 ELEKTRICKÁ ENERGIA, NÁVRH
 - 08 ELEKTRICKÁ ENERGIA ZRUŠIŤ
 - 09 ELEKTRICKÁ ENERGIA, TRAFOSTANICA, NÁVRH
- REGULÁCIA**
- NB-NU URBANIZOVANÉ ÚZEMIA, NÁVRH
- NC1.2 ZMIEŠANÉ ÚZEMIE BÝVANIA, REKREÁCIE A PODNIKATELSKÝCH AKTIVÍT CHARAKTERU OV, DROBNEJ VÝROBY A SKLADOV

OBEC MIEROVO
POTVRDZUJE PLATNOSŤ
ÚZEMNO - PLANOVACEJ DOKUMENTÁCIE V ZMYSLE UZNESENIA OZ V MIEROVE
Č. 7/11/2010 ZO DŇA 11.11.2010

STAROSTA OBCE:
MÁRIA SZERDOVÁ

PEČIATKA A PODPIS

- HRANICE**
- HRANICA ZASTAVANÉHO ÚZEMIA K 1.1.1990
 - HRANICA KATASTRÁLNEHO ÚZEMIA
 - ÚZEMIE S PŮVODNOU ŠTRUKTÚROU
 - HRANICA ZASTAVANÉHO ÚZEMIA - NÁVRH - 1. ETAPA
 - HRANICA ZASTAVANÉHO ÚZEMIA - NÁVRH - 2. ETAPA
 - OCHRANNÉ PÁSMO VŠETKÝCH DRUHŮV
 - PHO VODNÝCH ZDROJŮV II. STUPŇA
 - HRANICA ZASTAVANÉHO ÚZEMIA - NÁVRH - 1. ETAPA
- ÚZEMIA POTREBNÉ RIEŠIŤ ÚPNZ RESP. ÚŠ**
- ÚZEMIA POTREBNÉ RIEŠIŤ ÚPNZ RESP. ÚŠ
- VEREJNOPROSPEŠNÉ STAVBY - DOPRAVNÁ INFRAŠTRUKTÚRA**
- 01 KOMUNIKÁCIE FT C3, D1
- VEREJNOPROSPEŠNÉ STAVBY - TECHNNICKÁ INFRAŠTRUKTÚRA**
- 03 VODOVOD
 - 04 KANALIZÁCIA
 - 05 PLYNOVOD
 - 06 TELEKOMUNIKÁCIE
 - 07 ELEKTRICKÁ ENERGIA
 - 08 ELEKTRICKÁ ENERGIA ZRUŠIŤ

- A - Z**
- URBANIZOVANÉ ÚZEMIA STAV
 - A1 BLOKY EXISTUJÚCEHO ZMIEŠANÉHO ÚZEMIA - JADROVÉ ÚZEMIA - CENTRÁ OBCE
 - B1 - B6 BLOKY EXISTUJÚCEJ ZÁSTAVBY RODINNÝCH DOMOV
 - U1 PLOCHY POĽNOHOSPODÁRSKEJ VÝROBY
 - Zc1 BLOKY CINTORÍNOV
- NB - NU**
- URBANIZOVANÉ ÚZEMIA NÁVRH
 - NB1 - NB9 BLOKY NAVRHovANEJ ZÁSTAVBY RODINNÝCH DOMOV
 - NC1 BLOKY PODNIK. AKTIVÍT, OBCHODU, SLUŽIEB
 - NQ1 BLOKY SKLÁDKO VÝROBNÉ ÚZEMIE - NÁVRH
 - NR1 BLOKY REKREAČNO - ODDYCHOVÉ
 - NO1 - NOS KRAJINNÁ ŠTRUKTÚRA
 - I - M. P. V

1 : 2 880
(zmenšené na 1 : 5 000)




0 100 200 m

OBSTARÁVATEL:
OBEC MIEROVO



ČISTOPIS MIEROVO
ÚZEMNÝ PLÁN OBCE - ZMENY A DOPLNKY č. 1/2010

SPRACOVATEL:
ÚPn s.r.o.

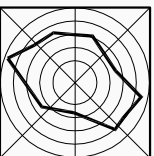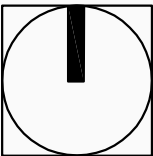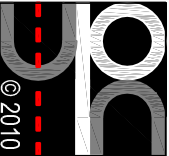

VEREJNOPROSPEŠNÉ STAVBY, REGULÁCIA

(VÝKRES JE SPRACOVANÝ NÁLOŽKOU NA ÚPN OBCE MIEROVO, SPRACOVATEL: ING. KRUMPOLEC, ING. KRUMPOLCOVÁ, AŽ PROJEKT TOPLIANSKA 28, 821 07 BRATISLAVA, SCHVÁLENÝ UZNESENÍM OZ č. 85/2008 ZO DŇA 28.08.2008)

DECEMBER 2010