


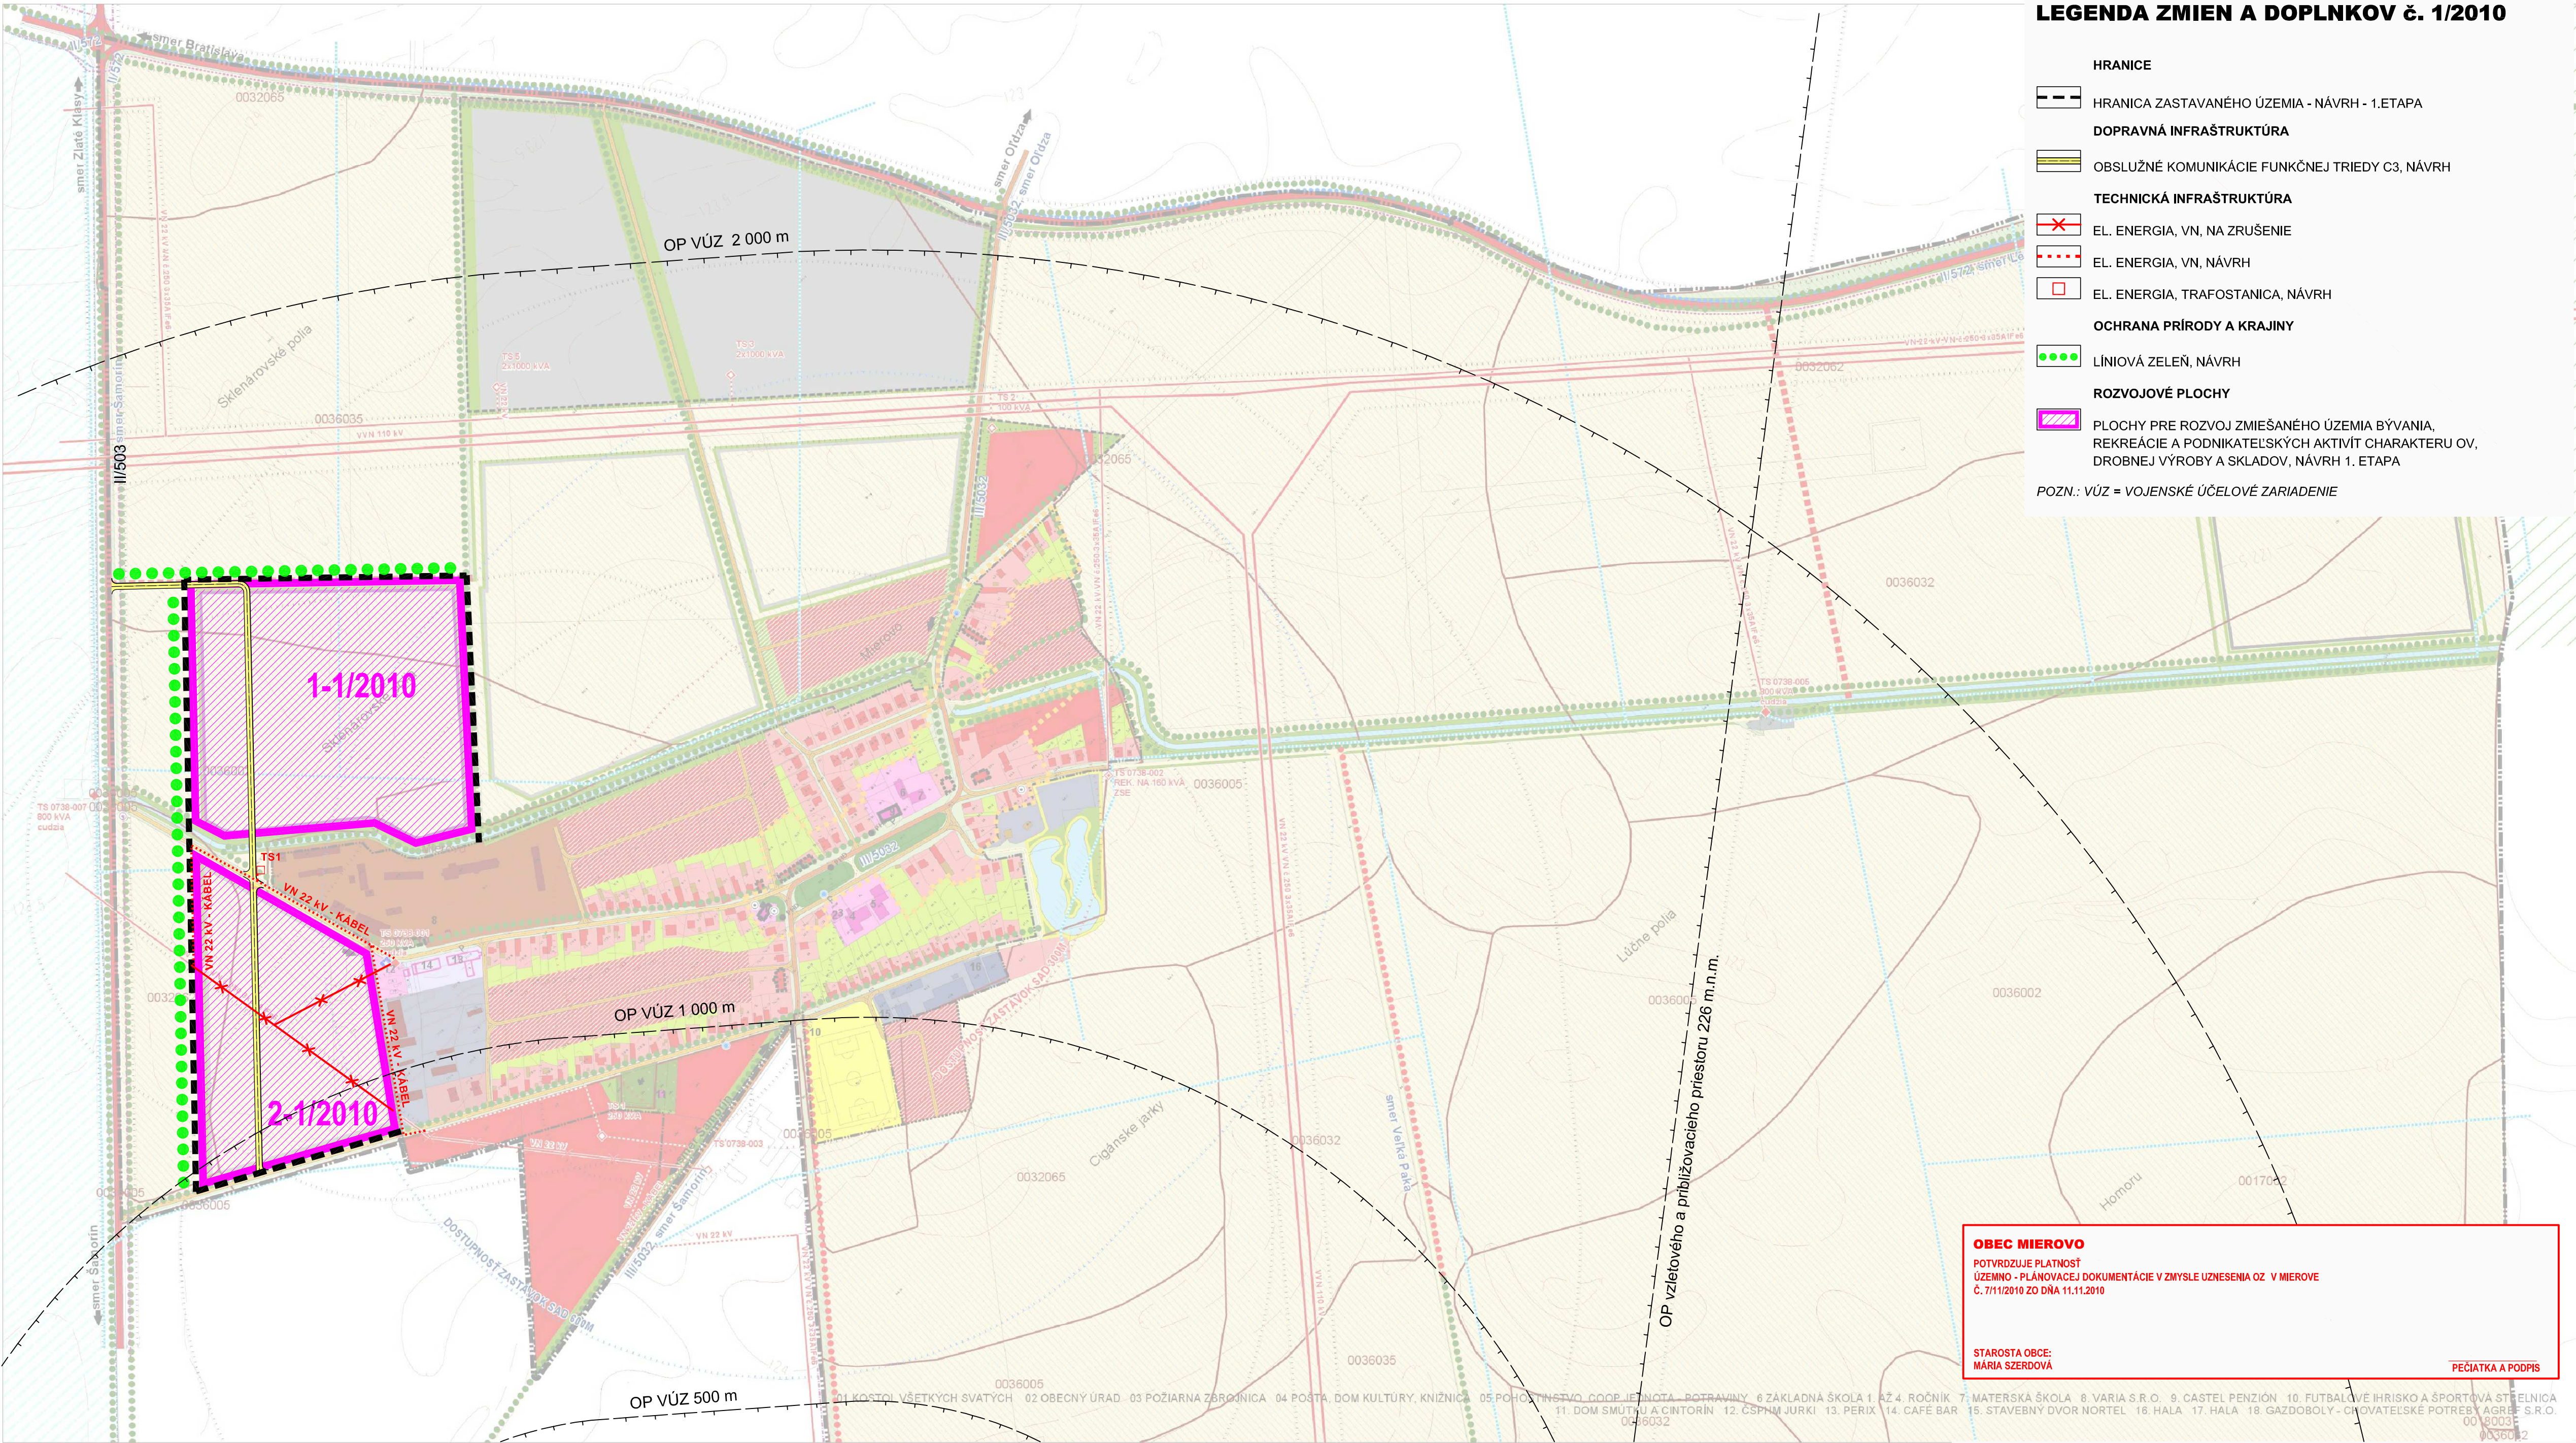

LEGENDA ZMIEN A DOPLNKOV č. 1/2010

- HRANICE**
- HRANICA ZASTAVANÉHO ÚZEMIA - NÁVRH - 1.ETAPA
- DOPRAVNÁ INFRAŠTRUKTÚRA**
- OBSLUŽNÉ KOMUNIKÁCIE FUNKČNEJ TRIEDY C3, NÁVRH
- TECHNICKÁ INFRAŠTRUKTÚRA**
- EL. ENERGIA, VN, NA ZRUŠENIE
 - EL. ENERGIA, VN, NÁVRH
 - EL. ENERGIA, TRAFOSTANICA, NÁVRH
- OCHRANA PRÍRODY A KRAJINY**
- LÍNOVÁ ZELEŇ, NÁVRH
- ROZVOJOVÉ PLOCHY**
- PLOCHY PRE ROZVOJ ZMIEŠANÉHO ÚZEMIA BÝVANIA, REKREÁCIE A PODNIKATELSKÝCH AKTIVÍT CHARAKTERU OV, DROBNEJ VÝROBY A SKLADOV, NÁVRH 1. ETAPA

POZN.: VÚZ = VOJENSKÉ ÚČELOVÉ ZARIADENIE

OBEC MIEROVO
POTVRDZUJE PLATNOSŤ
ÚZEMNO - PLANOVACEJ DOKUMENTÁCIE V ZMYSLE UZNESENIA OZ V MIEROVE
Č. 7/11/2010 ZO DŇA 11.11.2010

STAROSTA OBCE:
MÁRIA SZERDOVÁ

PEČIATKA A PODPIS

- HRANICE**
- HRANICA ZASTAVANÉHO ÚZEMIA K 1:1 1990
 - HRANICA KATASTRÁLNEHO ÚZEMIA
 - ÚZEMIE S PŮVODNOU ŠTRUKTÚROU
 - HRANICA ZASTAVANÉHO ÚZEMIA NÁVRH 1. ETAPA
 - HRANICA ZASTAVANÉHO ÚZEMIA NÁVRH 2. ETAPA
- PAMIAHKY**
- OBJEKTY ZAPÍSANÉ V ÚZPF SR
 - OBJEKTY Z VÝZNAMNÝMI PAMIAŤOVÝMI HODNOTAMI NEZAPÍSANÉ V ÚZPF SR
 - OBJEKTY Z DOCHOVANEJ PŮVODNEJ ZÁSTAVBY OBCE NEZAPÍSANÉ V ÚZPF SR
 - KAPLÍKA, KRÍŽ, BOŽIA MIKA
 - OCHRANNÉ PÁSMO VŠETKÝCH DRUHOV
- DOPRAVNÁ INFRAŠTRUKTÚRA**
- CESTA II. TRIEDY
 - CESTA III. TRIEDY
 - ZBERNÉ KOMUNIKÁCIE FUNKČNEJ TRIEDY B3
 - OBSLUŽNÉ KOMUNIKÁCIE FUNKČNÝCH TRIED C2, C3
 - UPOKOJENÉ KOMUNIKÁCIE FUNKČNEJ TRIEDY D1
 - KOMUNIKÁCIE PRE CHODCOV D3
 - CESTA ÚČELOVÁ
 - ŽELEZNICA
 - HLAVNÉ VSTUPY DO ŠÍDLA
 - ZASTÁVKA SAD
 - ČSPH
- TECHNICKÁ INFRAŠTRUKTÚRA**
- ELEKTRICKÁ ENERGIA, VN, STAV
 - ELEKTRICKÁ ENERGIA, VVN, STAV
 - ELEKTRICKÁ ENERGIA, VN, NA ZRUŠENIE
 - ELEKTRICKÁ ENERGIA, VN, NÁVRH
 - TELEKOMUNIKÁCIE, DIAKOVÝ KÁBEL, STAV
 - TELEKOMUNIKÁCIE, VOJENSKÝ KÁBEL, STAV
 - HYDROMELIORÁCIE, STAV
 - HYDROMELIORÁCIE
 - ELEKTRICKÁ ENERGIA, TRAFOSTANICA, NÁVRH
 - ELEKTRICKÁ ENERGIA, TRAFOSTANICA, STAV
 - ELEKTRICKÁ ENERGIA, TRAFOSTANICA, VÝMENA
- FUNKČNÉ VYUŽITIE**
- PLOCHY BÝVANIA V RODINNÝCH DOMOCH
 - PLOCHY BÝVANIA V BYTOVÝCH DOMOCH
 - PLOCHY ZÁKLADNEJ VYBAVENOSTI
 - PLOCHY POLYFUNKCIE
 - PLOCHY ŠPORTU
 - PLOCHY VÝROBY
 - PLOCHY TECHNICKÉJ INFRAŠTRUKTÚRY
- PLOCHY POZEMNOSPŮDÁRSKEJ VÝROBY**
- VODNÉ PLOCHY A TOKY
 - CINTORÍN
 - ZELEŇ ZÁHRADNÁ
 - ZELEŇ IZOLAČNÁ A VÝPLŇOVÁ
 - ZELEŇ PARKOVO UPRAVENÁ
 - ORNÁ PŮDA
 - ZELEŇ OSTATNÁ
- ROZVOJOVÉ PLOCHY**
- PLOCHY PRE ROZVOJ BÝVANIA V RD, NÁVRH 1. ETAPA
 - PLOCHY PRE ROZVOJ BÝVANIA V RD, NÁVRH 2. ETAPA
 - PLOCHY PRE ROZVOJ VÝROBY A OBCHODU, VÝHEAD
 - PLOCHY REKREÁCIE, VÝHEAD
 - PLOCHY PRE ROZVOJ VÝROBY, NÁVRH 1. ETAPA
 - PLOCHY PRE ROZVOJ VÝROBY, NÁVRH 2. ETAPA
 - PLOCHY PRE ROZVOJ VÝROBY, VÝHEAD
 - PLOCHY PRE ROZVOJ SKLÁDKOV, VÝHEAD
 - PLOCHY IZOLAČNEJ A VÝPLŇOVEJ ZELENÉ, NÁVRH 1. ETAPA
 - PLOCHY IZOLAČNEJ A VÝPLŇOVEJ ZELENÉ, NÁVRH 2. ETAPA
 - PLOCHY IZOLAČNEJ A VÝPLŇOVEJ ZELENÉ, VÝHEAD
- DELIČI PÁS ZELENÉ - NÁVRH**
- LÍNOVÁ ZELEŇ - NÁVRH
 - LÍNOVÁ ZELEŇ - REKONŠTRUKCIA
 - NEŚÚVISLÁ LÍNOVÁ ZELEŇ




1 : 2 880
(zmenšené na 1 : 5 000)

0 100 200 m

OBSTARÁVATEL:
OBEC MIEROVO



SPRACOVATEL:
ÚPn s.r.o.

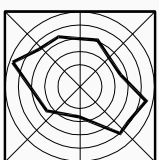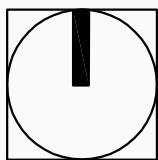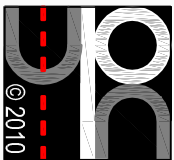

3

KOMPLEXNÝ URBANISTICKÝ NÁVRH

(VÝKRES JE SPRACOVANÝ NÁLOŽKOU NA ÚPN OBCE MIEROVO, SPRACOVATEL: ING. KRUMPOLEC, ING. KRUMPOLCOVÁ, AŽ PROJEKT TOPLIANSKA 28, 821 07 BRATISLAVA, SCHVÁLENÝ UZNESENÍM OZ č. 85/2008 ZO DŇA 28.08.2008)

DECEMBER 2010