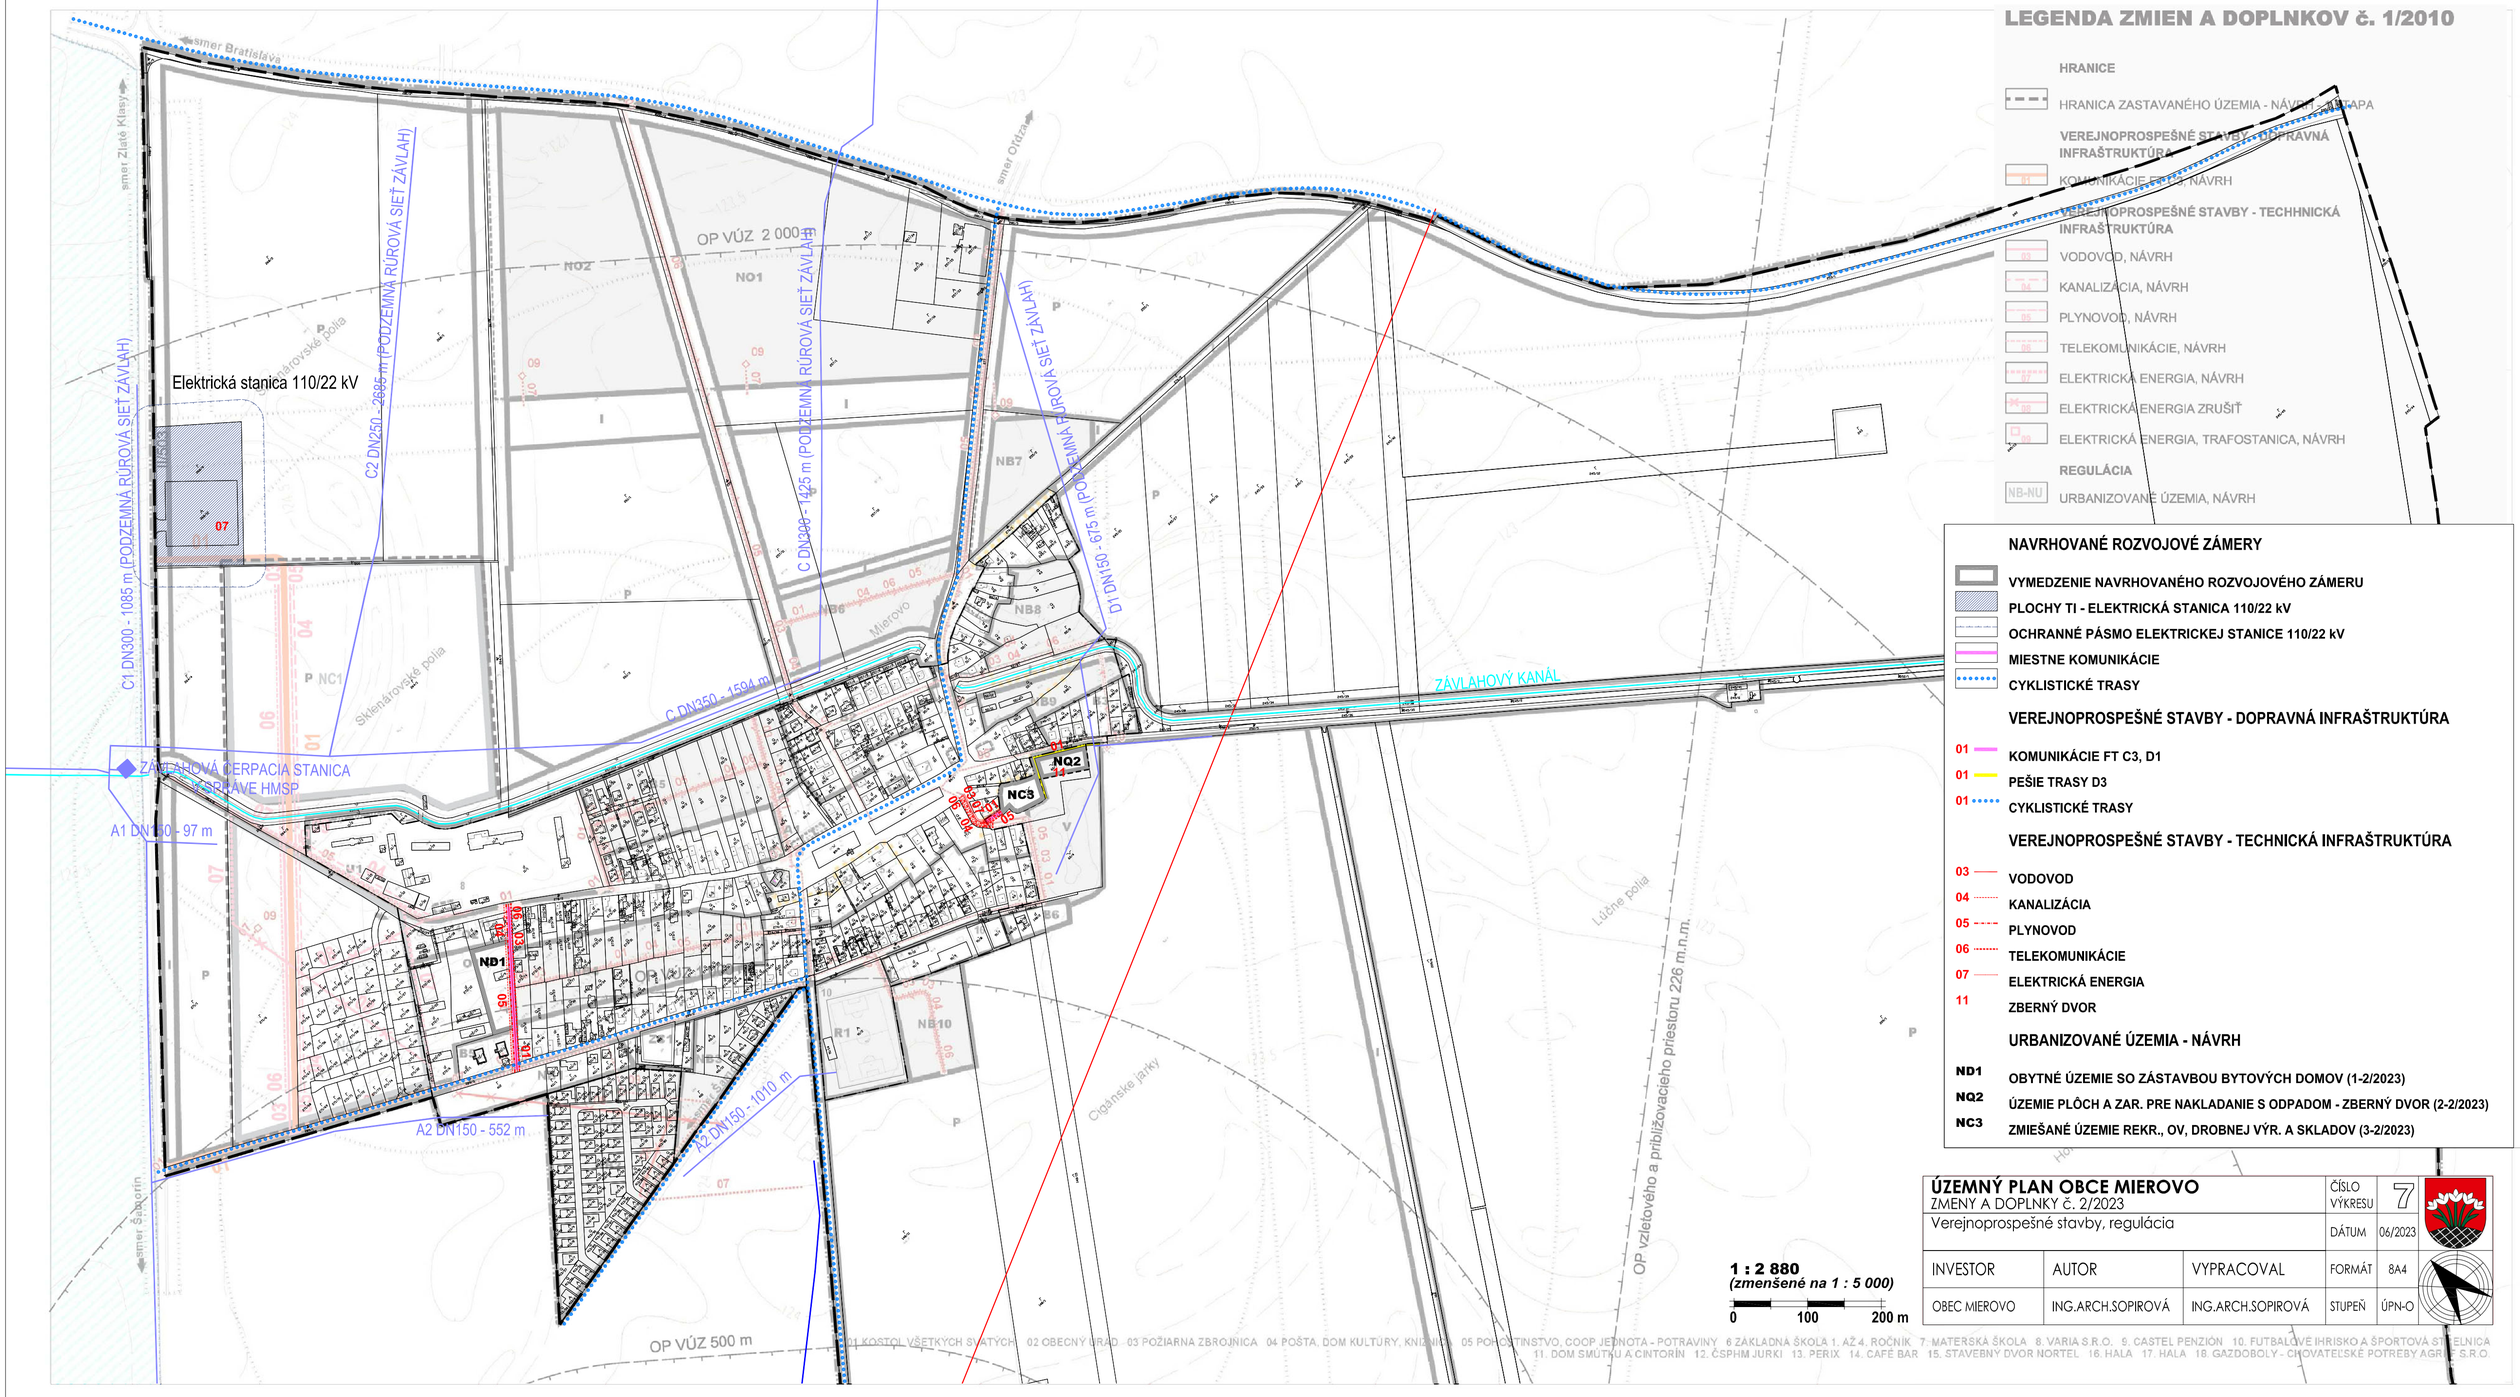

LEGENDA ZMIEN A DOPLNKOV č. 1/2010

HRANICE

- HRANICA ZASTAVANÉHO ÚZEMIA - NÁVRH, 2. ETAPA

VEREJNOPROSPEŠNÉ STAVBY - DOPRAVNÁ INFRAŠTRUKTÚRA

- 01 KOMUNIKÁCIE FT C3, NÁVRH

VEREJNOPROSPEŠNÉ STAVBY - TECHNICKÁ INFRAŠTRUKTÚRA

- 03 VODOVOD, NÁVRH
- 04 KANALIZÁCIA, NÁVRH
- 05 PLYNOVOD, NÁVRH
- 06 TELEKOMUNIKÁCIE, NÁVRH
- 07 ELEKTRICKÁ ENERGIA, NÁVRH
- 08 ELEKTRICKÁ ENERGIA ZRUŠIŤ
- 09 ELEKTRICKÁ ENERGIA, TRAFOSTANICA, NÁVRH

REGULÁCIA

- NB-NU URBANIZOVANÉ ÚZEMIA, NÁVRH

NAVRHOVANÉ ROZVOJOVÉ ZÁMERY

- VYMEDZENIE NAVRHOVANÉHO ROZVOJOVÉHO ZÁMERU
- PLOCHY TI - ELEKTRICKÁ STANICA 110/22 kV
- OCHRANNÉ PÁSMO ELEKTRICKEJ STANICE 110/22 kV
- MIESTNE KOMUNIKÁCIE
- CYKLISTICKÉ TRASY

VEREJNOPROSPEŠNÉ STAVBY - DOPRAVNÁ INFRAŠTRUKTÚRA

- 01 KOMUNIKÁCIE FT C3, D1
- 01 PEŠIE TRASY D3
- 01 CYKLISTICKÉ TRASY

VEREJNOPROSPEŠNÉ STAVBY - TECHNICKÁ INFRAŠTRUKTÚRA

- 03 VODOVOD
- 04 KANALIZÁCIA
- 05 PLYNOVOD
- 06 TELEKOMUNIKÁCIE
- 07 ELEKTRICKÁ ENERGIA
- 11 ZBERNÝ DVOR

URBANIZOVANÉ ÚZEMIA - NÁVRH

- ND1 OBYTNÉ ÚZEMIE SO ZÁSTAVBOU BYTOVÝCH DOMOV (1-2/2023)
- NQ2 ÚZEMIE PLÔCH A ZAR. PRE NAKLADANIE S ODPADOM - ZBERNÝ DVOR (2-2/2023)
- NC3 ZMIEŠANÉ ÚZEMIE REKR., OV, DROBNEJ VÝR. A SKLADOV (3-2/2023)

1 : 2 880
(zmenšené na 1 : 5 000)
0 100 200 m

01 KOSTOL VŠETKÝCH SVÄTÝCH 02 OBECNÝ ÚRAD 03 POŽIARNA ZBROJNICA 04 POŠTA, DOM KULTÚRY, KNIŽNICA 05 POHOSTINSTVO, COOP JEDNOTA - POTRAVINY 6 ZÁKLADNÁ ŠKOLA 1. AŽ 4. ROČNÍK 7 MATERSKÁ ŠKOLA 8. VARIA S.R.O. 9. CASTEL PENZIÓN 10. FUTBALOVÉ IHRISKO A ŠPORTOVÁ STRELNICA 11. DOM SMÚTKU A CINTORÍN 12. ČSPHM JURKI 13. PERIX 14. CAFÉ BAR 15. STAVEBNÝ DVOR NORTEL 16. HALA 17. HALA 18. GAZDOBOLY - CHOVATEĽSKÉ POTREBY AGRO, S.R.O.

ÚZEMNÝ PLAN OBCE MIEROVO ZMENY A DOPLNKY č. 2/2023			ČÍSLO VÝKRESU	7
Verejnoprospešné stavby, regulácia			DÁTUM	06/2023
INVESTOR	AUTOR	VYPRACOVAL	FORMÁT	8A4
OBEC MIEROVO	ING.ARCH.SOPIROVÁ	ING.ARCH.SOPIROVÁ	STUPEŇ	ÚPN-O

HRANICE

- HRANICA ZASTAVANÉHO ÚZEMIA K 1.1 1990
- HRANICA KATASTRÁLNEHO ÚZEMIA
- ÚZEMIE S PÔVODNOU ŠTRUKTÚROU
- HRANICA ZASTAVANÉHO ÚZEMIA-NÁVRH-1.ETAPA
- HRANICA ZASTAVANÉHO ÚZEMIA-NÁVRH-2.ETAPA
- OCHRANNÉ PÁSMA VŠETKÝCH DRUHOV
- PHO VODNÝCH ZDROJOV II. STUPŇA
- HRANICA ZASTAVANÉHO ÚZEMIA-NÁVRH-1.ETAPA
- HRANICA ZASTAVANÉHO ÚZEMIA-NÁVRH-2.ETAPA

ÚZEMIA POTREBNÉ RIEŠIŤ ÚPNZ RESP. UŠ

- ÚZEMIA POTREBNÉ RIEŠIŤ ÚPNZ RESP. UŠ

VEREJNOPROSPEŠNÉ STAVBY - DOPRAVNÁ INFRAŠTRUKTÚRA

- 01 KOMUNIKÁCIE FT C3, D1

VEREJNOPROSPEŠNÉ STAVBY - TECHNICKÁ INFRAŠTRUKTÚRA

- 03 VODOVOD
- 04 KANALIZÁCIA
- 05 PLYNOVOD
- 06 TELEKOMUNIKÁCIE
- 07 ELEKTRICKÁ ENERGIA
- 08 ELEKTRICKÁ ENERGIA ZRUŠIŤ
- 09 ELEKTRICKÁ ENERGIA, TRAFOSTANICA, NÁVRH
- 10 ELEKTRICKÁ ENERGIA, TRAFOSTANICA, VÝMENA

VEREJNOPROSPEŠNÉ STAVBY
REGULÁCIA

1:2 880
SEPTEMBER 2008
0 20 40 60 80 100 200 m

obstarávateľ:
OBEC MIEROVO
930 41 MIEROVO

A - Z	URBANIZOVANÉ ÚZEMIA STAV
A1	BLOKY EXISTUJÚCEHO ZMIEŠANÉHO ÚZEMIA - JADROVÉ ÚZEMIA - CENTRÁ OBCE
B1 - B6	BLOKY EXISTUJÚCEJ ZÁSTAVBY RODINNÝCH DOMOV
U1	PLOCHY POĽNOHOSPODÁRSKEJ VÝROBY
Zc1	BLOKY CINTORÍNOV
NB - NU	URBANIZOVANÉ ÚZEMIA NÁVRH
NB1 – NB9	BLOKY NAVRHOVANEJ ZÁSTAVBY RODINNÝCH DOMOV
NC1	BLOKY PODNIK. AKTIVÍT, OBCHODU, SLUŽIEB
NQ1	BLOKY SKLÁDOK ODPADU
NR1	BLOKY REKREAČNO - ODDYCHOVÉ
NO1 - NO5	VÝROBNÉ ÚZEMIE - NÁVRH
I – M, P, V	KRAJINNÁ ŠTRUKTÚRA
P	POĽNOHOSPODÁRSKY VYUŽÍVANÁ KRAJINA
I	PRVKY M-ÚSES

spracovateľ:
ING. KRUMPOLEC, ING. KRUMPOLCOVÁ
AŽ PROJEKT
Topoľanská 28, 821 07 Bratislava
atelier@azprojekt.sk

riešiteľský kolektív:
ING. VOJTECH KRUMPOLEC
ING. MÁRIA KRUMPOLCOVÁ
ING. ARCH. JURAJ KRUMPOLEC
ING. ARCH. VLADIMÍR VODNÝ
MGR. JANA SÁLKOVÁ
ING. ALŽBETA DEREVENCOVÁ
PHDR. LADISLAV SKRAK
ING PAVOL MINAROVYCH

MIEROVO

ÚZEMNÝ PLÁN OBCE - ČISTOPIS

7

spolufinancované Európskou úniou