


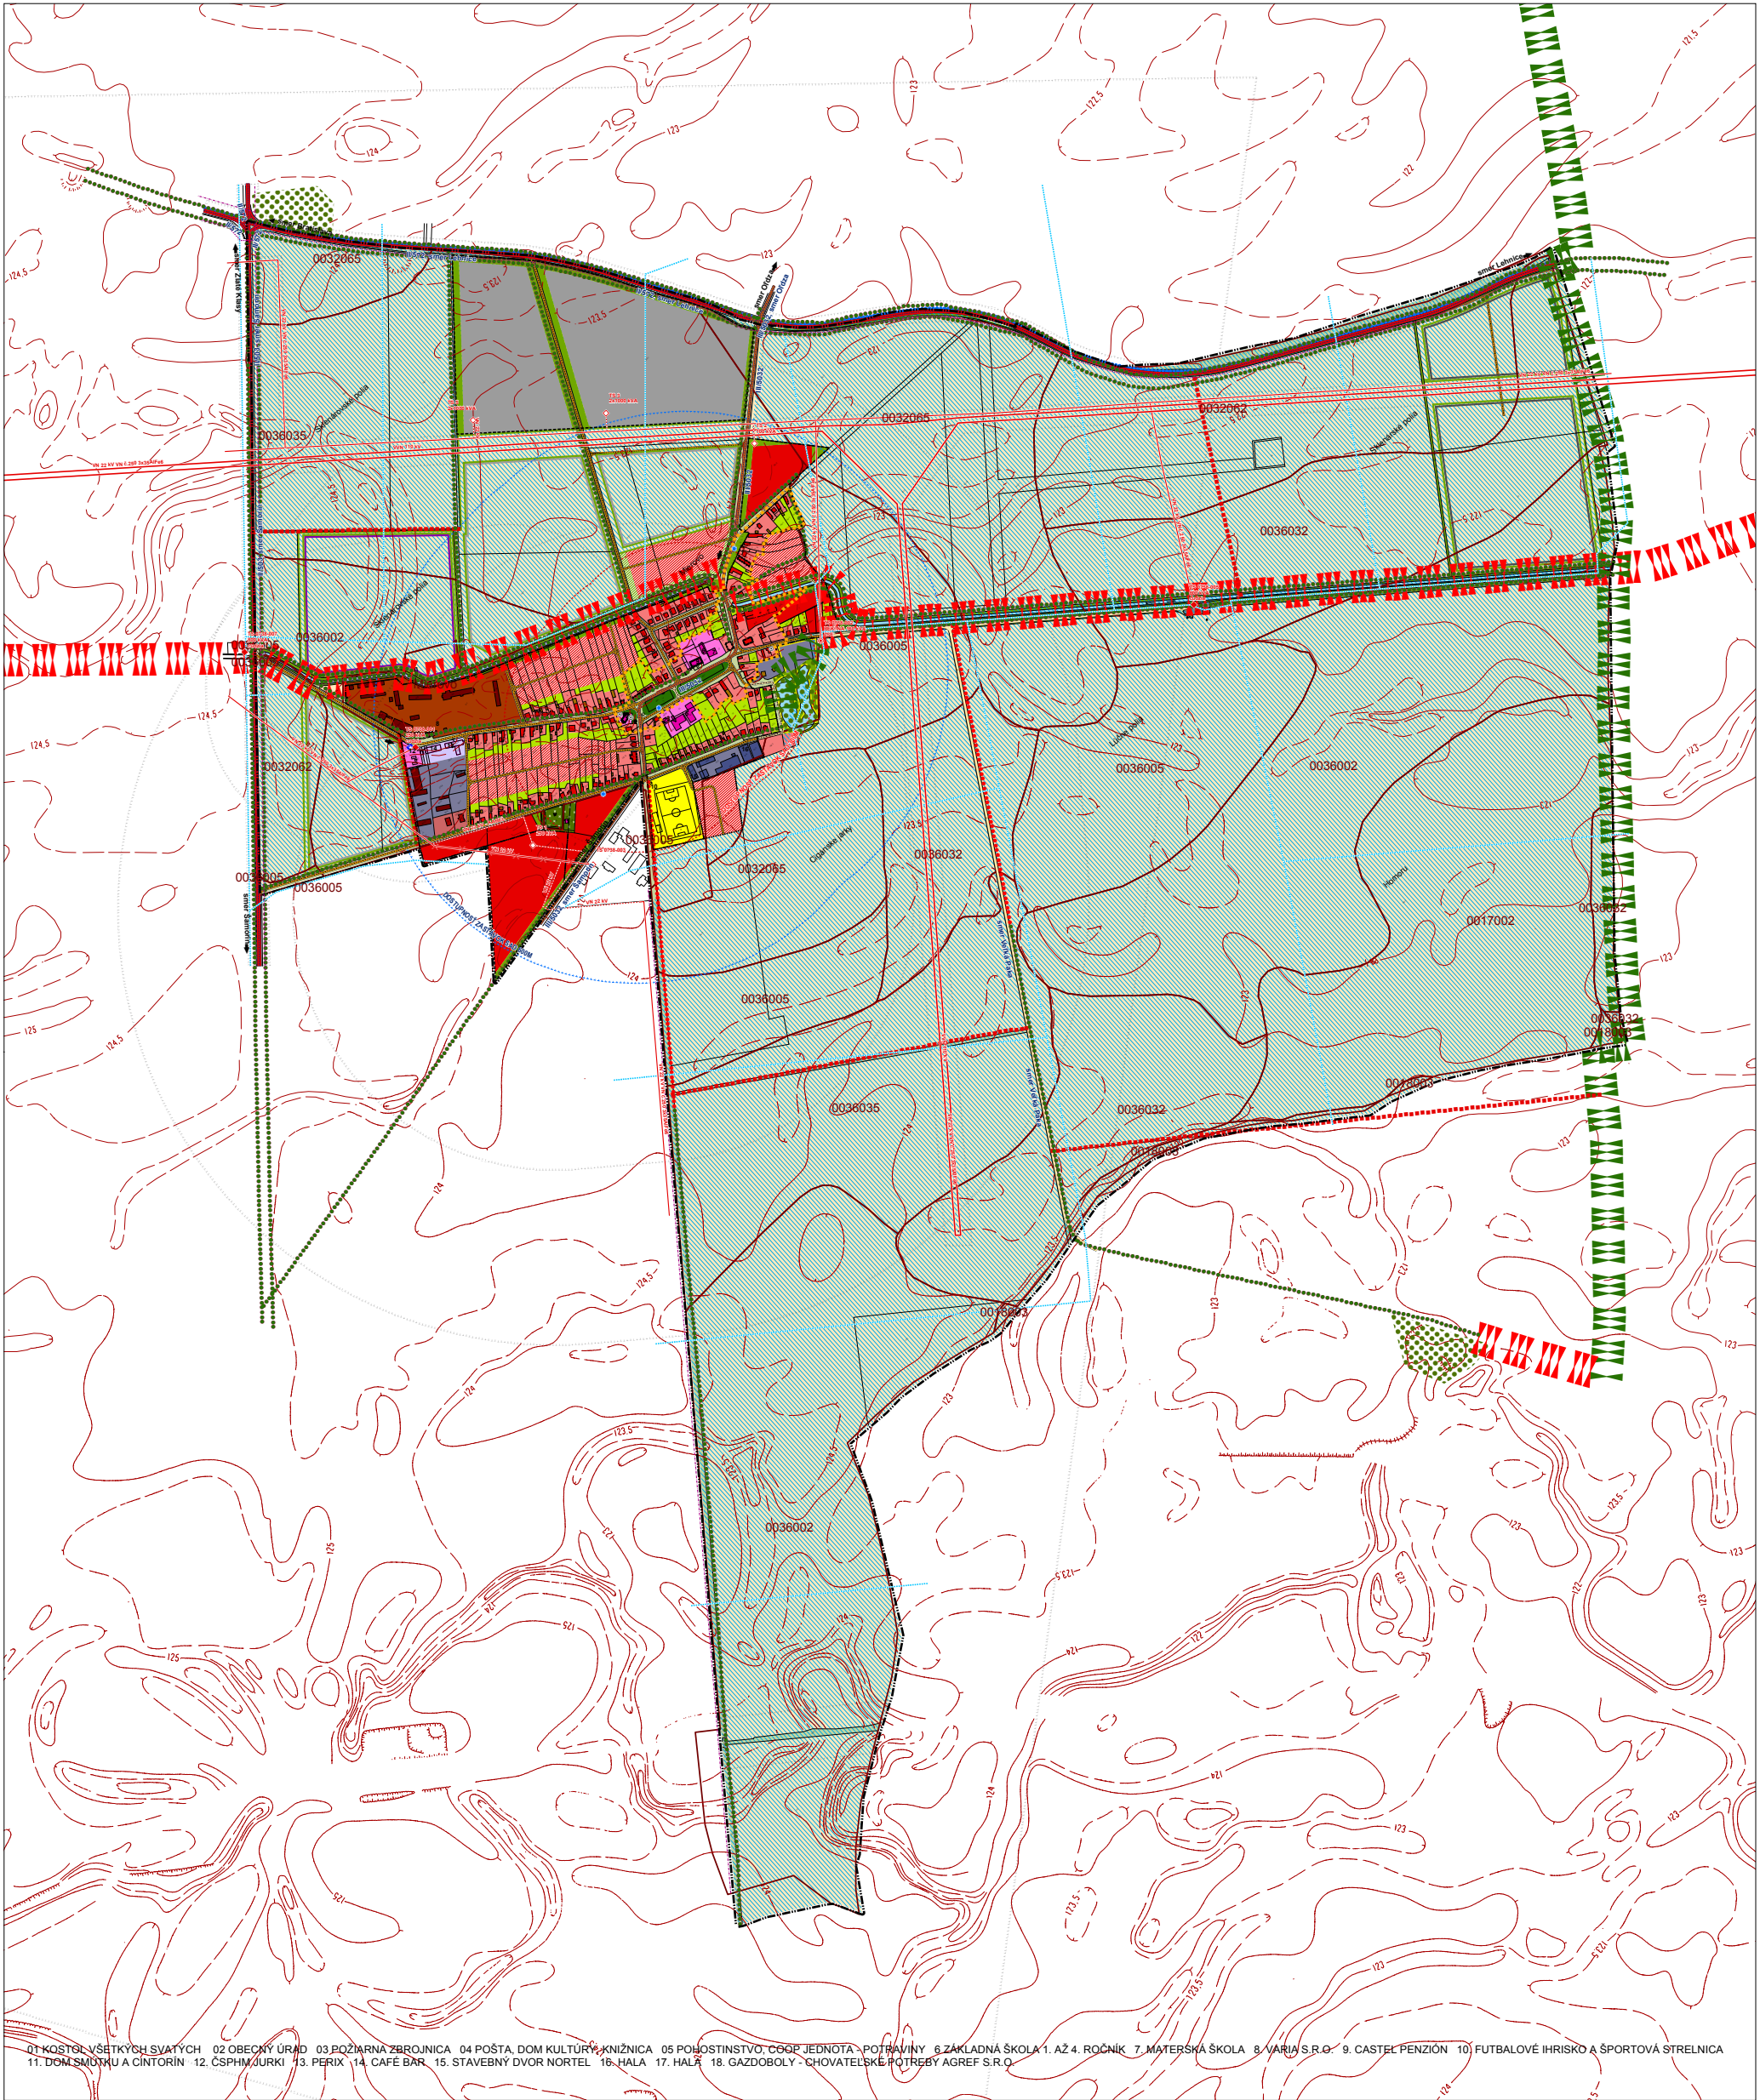

01. KOSTOL VŠETKYCH SVATÝCH 02. OBECNÝ ÚRAD 03. POŽIARNA ZBRŮJNICA 04. POŠTA, DOM KULTÚRY, KNIŽNICA 05. POĽOVNÍKSTVO, COOP JEDNOTA - POTRAVINY 06. ZÁKLADNÁ ŠKOLA 1. AŽ 4. ROČNÍK 07. MATERSKÁ ŠKOLA 08. VARIO S.R.O. 09. CASTEL PENZIÓN 10. FUTBALOVÉ IHRISKO A ŠPORTOVÁ STRELNICA 11. DOM SMŮTKU A CINTORÍN 12. ČSPHM JŮRKI 13. PERIX 14. CAFÉ BAR 15. STAVEBNÝ DVOR NORTEL 16. HALA 17. HALA 18. GAZDOBOLY - CHOVATEĽSKÉ POTREBY AGRES S.R.O.



MIEROVO

ÚZEMNÝ PLÁN OBCE - ČISTOPIS

HRANICE

- HRANICA ZASTAVANÉHO ÚZEMIA K 1:1 1990
- HRANICA KATASTRÁLNEHO ÚZEMIA
- ÚZEMIE S PŮVODNOU ŠTRUKTÚROU
- HRANICA ZASTAVANÉHO ÚZEMIA-NÁVRH 1. ETAPA
- HRANICA ZASTAVANÉHO ÚZEMIA-NÁVRH 2. ETAPA

PMIATKY

- OBJEKTY ZAPÍSANÉ V ÚZPF SR
- OBJEKTY Z VÝZNAMNÝMI PMIATKOVÝMI HODNOTAMI NEZAPÍSANÉ V ÚZPF SR
- OBJEKTY Z DOCHOVANEJ PŮVODNEJ ZÁSTAVBY OBCE NEZAPÍSANÉ V ÚZPF SR
- KAPLNKA, KRÍŽ, BOŽIA MUKA
- OCHRANNÉ PÁSMA VŠETKYCH DRUHOV
- BPEJ

DOPRAVNÁ INFRAŠTRUKTÚRA

- CESTA II. TRIEDY
- CESTA III. TRIEDY
- ZBERNÉ KOMUNIKÁCIE FUNKČNEJ TRIEDY B3
- OBSLUŽNÉ KOMUNIKÁCIE FUNKČNÝCH TRIED C2, C3
- UPOKOJENÉ KOMUNIKÁCIE FUNKČNEJ TRIEDY D1
- KOMUNIKÁCIE PRE CHODCOV D3
- CESTA ÚČELOVÁ
- ŽELEZNICA
- HĽAVNÉ VSTUPY DO SÍDLA
- PHD ZASTÁVKA SAD
- ČSPH
- P PARKOVISKO
- DOSTUPNOSŤ ZASTÁVK SAD 300M
- DOSTUPNOSŤ ZASTÁVK SAD 600M

TECHNICKÁ INFRAŠTRUKTÚRA

- ELEKTRICKÁ ENERGIA, VN, STAV
- ELEKTRICKÁ ENERGIA, VVN, STAV
- ELEKTRICKÁ ENERGIA, VN, NA ZRUŠENIE
- ELEKTRICKÁ ENERGIA, VN, NÁVRH
- TELEKOMUNIKÁCIE, DIAKOVÝ KÁBEL, STAV
- TELEKOMUNIKÁCIE, VOJENSKÝ KÁBEL, STAV
- HYDROMELIORÁCIE, STAV
- ELEKTRICKÁ ENERGIA, TRAFOSTANICA, NÁVRH
- ELEKTRICKÁ ENERGIA, TRAFOSTANICA, STAV
- ELEKTRICKÁ ENERGIA, TRAFOSTANICA, VÝMENA
- VODOVOD, VODNÝ ZDROJ, STAV
- HYDROMELIORÁCIE

FUNKČNÉ VYUŽITIE

- PLOCHY BÝVANIA V RODINNÝCH DOMOCH
- PLOCHY BÝVANIA V BYTOVÝCH DOMOCH
- PLOCHY ZÁKLADNEJ VYBAVENOSTI
- PLOCHY POLYFUNKCIE
- PLOCHY ŠPORTU
- PLOCHY VÝROBY
- PLOCHY TECHNICKÉJ INFRAŠTRUKTÚRY
- PLOCHY POĽNOHOSPODÁRSKEJ VÝROBY
- VODNÉ PLOCHY A TOKY
- CINTORÍN
- ZELENĽ ZÁHRADNÁ
- ZELENĽ IZOLAČNÁ A VÝPLŇOVÁ
- ZELENĽ PARKOVO UPRAVENÁ
- ORNÁ PŮDA
- ZELENĽ OSTATNÁ

OCHRANA PRÍRODY A KRAJINY A TVORBA PRVKOV ÚSES

- LÍNOVÁ ZELENĽ - STAV
- DELIACE PÁSY ZELENĽ
- LÍNOVÁ ZELENĽ POZDĽ VODNÝCH TOKOV A KOMUNIKÁCIÍ - NÁVRH
- LÍNOVÁ ZELENĽ POZDĽ VODNÝCH TOKOV A KOMUNIKÁCIÍ - DOPLNENIE
- MIESTNY BIOKORIDOR
- MIESTNY BIOKORIDOR - NÁVRH
- MIESTNE BIOCENTRUM
- PRIRODNÁ REZERVÁCIA
- CHRÁNENÉ VTÁČIE ÚZEMIE LEHNICE
- CHRÁNENÁ VODOHOSPODÁRSKA OBLASŤ
- PHO VODNÝCH ZDROJOV II. STUPŇA

ROZVOJOVÉ PLOCHY

- PLOCHY PRE ROZVOJ BÝVANIA V RD, NÁVRH 1. ETAPA
- PLOCHY PRE ROZVOJ BÝVANIA V RD, NÁVRH 2. ETAPA
- PLOCHY PRE ROZVOJ VÝROBY A OBCHODU, VÝHLAD
- PLOCHY REKREÁCIE, VÝHLAD
- PLOCHY PRE ROZVOJ VÝROBY, NÁVRH 1. ETAPA
- PLOCHY PRE ROZVOJ VÝROBY, NÁVRH 2. ETAPA
- PLOCHY PRE ROZVOJ VÝROBY, VÝHLAD
- PLOCHY PRE ROZVOJ SKLADOV, VÝHLAD
- PLOCHY IZOLAČNEJ A VÝPLŇOVEJ ZELENĽ, NÁVRH 1. ETAPA
- PLOCHY IZOLAČNEJ A VÝPLŇOVEJ ZELENĽ, NÁVRH 2. ETAPA
- PLOCHY IZOLAČNEJ A VÝPLŇOVEJ ZELENĽ, VÝHLAD

KOMPLEXNÝ URBANISTICKÝ NÁVRH

1:5 000
SEPTEMBER 2008

0 40 80 120 160 200 400

m

obstarávatel:
OBEC MIEROVO
930 41 MIEROVO



spracovateľ:
ING. KRUMPOLEC, ING. KRUMPOLCOVÁ
AŽ PROJEKT
Toplianska 28, 821 07 Bratislava
atelier@azprojekt.sk



riešiteľský kolektív:
ING. VOJTECH KRUMPOLEC
ING. Mária KRUMPOLCOVÁ
ING. ARCH. JURAJ KRUMPOLEC
ING. ARCH. VLADIMIR VODNY

MGR. JANA SÁLKOVÁ
ING. ALŽBETA DEREVENCOVÁ
PHDR. LADISLAV SKRAK
ING. PAVOL MINAROVÝCH

























































































































































































































































































































































































































































































































