

LEGENDA ZMIEN A DOPLNKOV č. 1/2010

HRANICE



HRANICA ZASTAVANÉHO ÚZEMIA - NÁVRH - 1.ETAPA

DOPRAVNÁ INFRAŠTRUKTÚRA



OBSLUŽNÉ KOMUNIKÁCIE FUNKČNEJ TRIEDY C3, NÁVRH

TECHNICKÁ INFRAŠTRUKTÚRA



EL. ENERGIA, VN, NA ZRUŠENIE



EL. ENERGIA, VN, NÁVRH



EL. ENERGIA, TRAFOSTANICA, NÁVRH

OCHRANA PRÍRODY A KRAJINY




LÍNIOVÁ ZELEŇ, NÁVRH

ROZVOJOVÉ PLOCHY



PLOCHY PRE ROZVOJ ZMIEŠANÉHO ÚZEMIA BÝVANIA, REKREÁCIE A PODNIKATEĽSKÝCH AKTIVÍT CHARAKTERU OV, DROBNEJ VÝROBY A SKLADOV, NÁVRH 1. ETAPA

POZN.: VÚZ = VOJENSKÉ ÚČELOVÉ ZARIADENIE

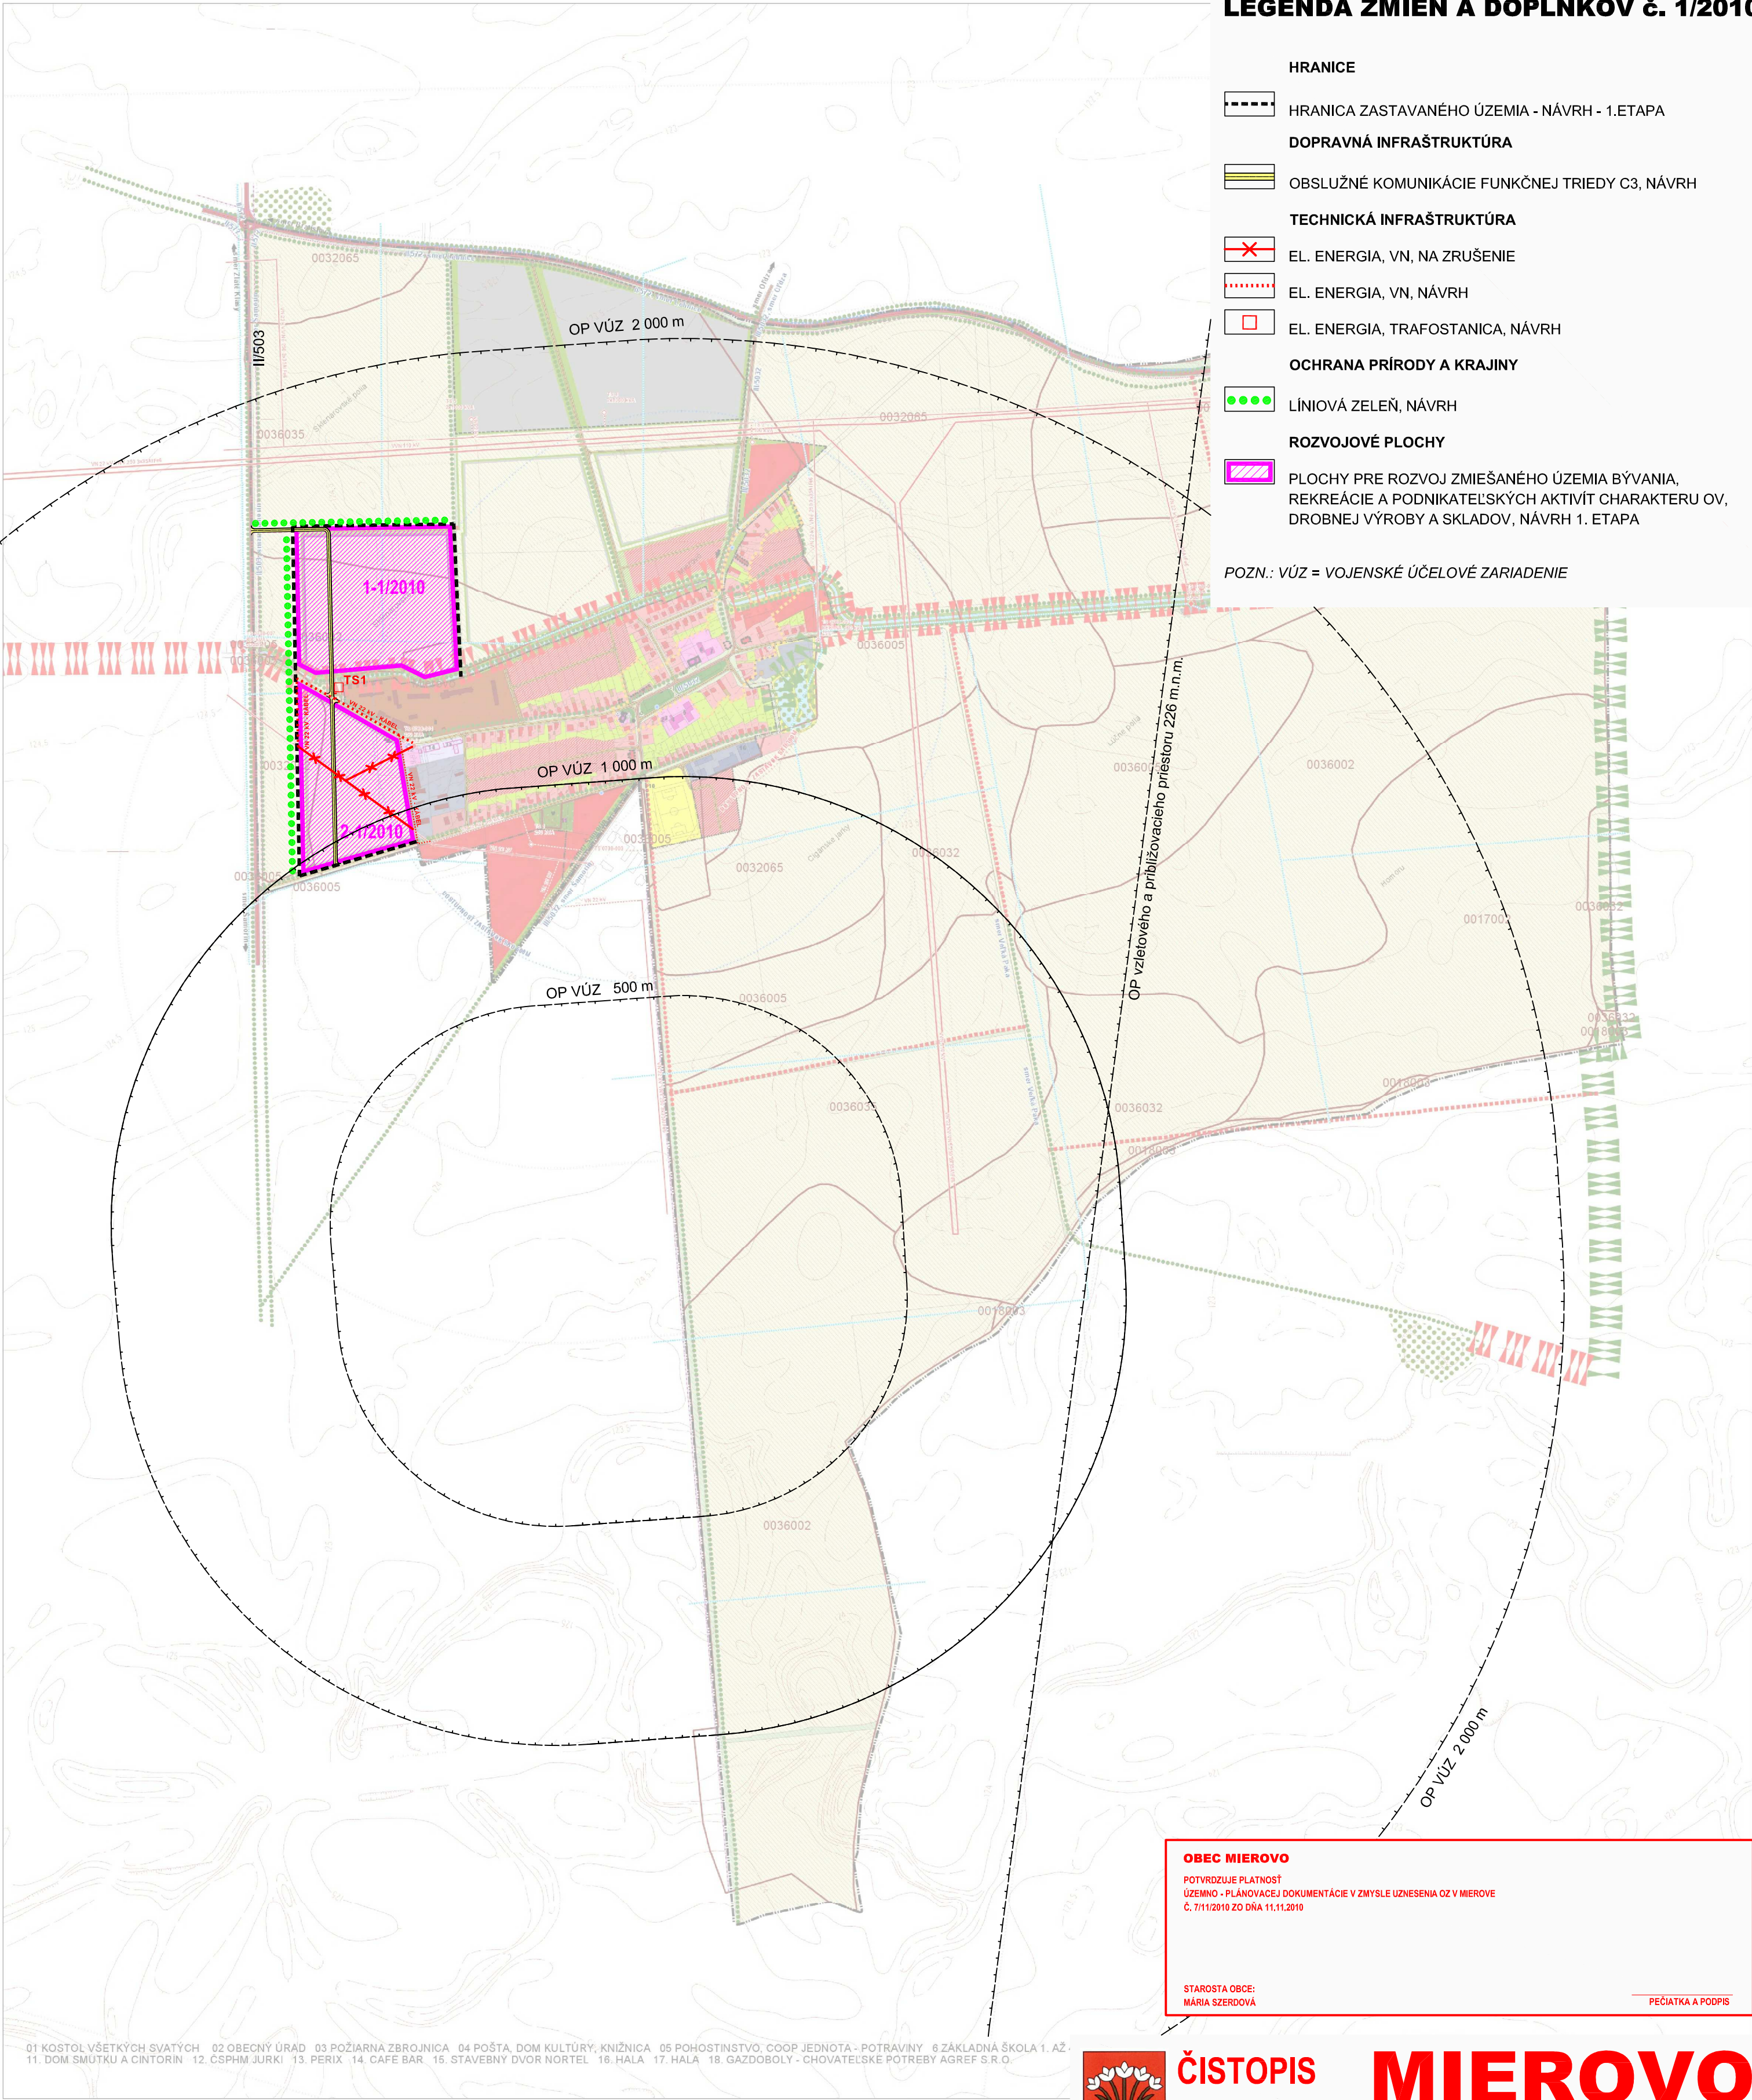

OBEC MIEROVO

POTVRDZUJE PLATNOSŤ
ÚZEMNO - PLÁNOVACEJ DOKUMENTÁCIE V ZMYSLE UZNESENIA OZ V MIEROVE
Č. 7/11/2010 ZO DŇA 11.11.2010

STAROSTA OBCE:
MÁRIA SZERDOVÁ

PEČIATKA A PODPIS



ČISTOPIS

MIEROVO

ÚZEMNÝ PLÁN OBCE - ZMENY A DOPLNKY č. 1/2010

HRANICE
HRANICA ZASTAVANÉHO ÚZEMIA K 1:1 1990
HRANICA KATASTRÁLNEHO ÚZEMIA
ÚZEMIE S PÔVODNOU ŠTRUKTÚROU
HRANICA ZASTAVANÉHO ÚZEMIA-NÁVRH-1.ETAPA
HRANICA ZASTAVANÉHO ÚZEMIA-NÁVRH-2.ETAPA
PAMIATKY
OBJEKTY ZAPISANÉ V ÚZPF SR
OBJEKTY Z VÝZNAMNÝMI PAMIATKOVÝMI HODNOTAMI NEZAPISANÉ V ÚZPF SR
OBJEKTY Z DOCHOVANEJ PÔVODNEJ ZÁSTAVBY OBCE NEZAPISANÉ V ÚZPF SR
KAPLINKA, KRÍŽ, BOŽIA MUKA
OCHRANNÉ PÁSMA VŠETKYCH DRUHOV
BPEJ

DOPRAVNÁ INFRAŠTRUKTÚRA
CESTA II. TRIEDY
CESTA III. TRIEDY
ZBERNÉ KOMUNIKÁCIE FUNKČNEJ TRIEDY B3
OBSLUŽNÉ KOMUNIKÁCIE FUNKČNÝCH TRIED C2, C3
ÚPOKOJENÉ KOMUNIKÁCIE FUNKČNEJ TRIEDY D1
KOMUNIKÁCIE PRE CHODCOV D3
CESTA ÚČELOVÁ
ŽELEZNICA
HLAVNÉ VSTUPY DO SÍDLA
ZASTÁVKA SAD
ČSPH
PARKOVISKO
DOSTUPNOSŤ ZASTÁVOK SAD 300M
DOSTUPNOSŤ ZASTÁVOK SAD 800M

TECHNICKÁ INFRAŠTRUKTÚRA
ELEKTRICKÁ ENERGIA, VN, STAV
ELEKTRICKÁ ENERGIA, VVN, STAV
ELEKTRICKÁ ENERGIA, VN, NA ZRUŠENIE
ELEKTRICKÁ ENERGIA, VN, NÁVRH
TELEKOMUNIKÁCIE, DIALKOVÝ KÁBEL, STAV
TELEKOMUNIKÁCIE, VOJENSKÝ KÁBEL, STAV
ELEKTRICKÁ ENERGIA, TRAFOSTANICA, NÁVRH
ELEKTRICKÁ ENERGIA, TRAFOSTANICA, STAV
ELEKTRICKÁ ENERGIA, TRAFOSTANICA, VÝMENA
VODOVOD, VODNÝ ZDROJ, STAV
HYDROMELIORÁCIE

FUNKČNÉ VYUŽITIE
PLOCHY BÝVANIA V RODINNÝCH DOMOCH
PLOCHY BÝVANIA V BYTOVÝCH DOMOCH
PLOCHY ZÁKLADNEJ VYBAVENOSTI
PLOCHY POLYFUNKČNÉ
PLOCHY ŠPORTU
PLOCHY VÝROBY
PLOCHY TECHNICKEJ INFRAŠTRUKTÚRY
PLOCHY POĽNOHOSPODÁRSKEJ VÝROBY
VODNÉ PLOCHY A TOKY
QINTORIN
ZELEŇ ZÁHRADNÁ
ZELEŇ IZOLAČNÁ A VÝPLŇOVÁ
ZELEŇ PARKOVO UPRÁVENÁ
ORNÁ PÔDA

OCHRANA PRÍRODY A KRAJINY A TVORBA PRVKOV ÚSES
LÍNIOVÁ ZELEŇ - STAV
DELIAČE PÁSY ZELENIE
LÍNIOVÁ ZELEŇ POZDĽ VODNÝCH TOKOV A KOMUNIKÁCIÍ - NÁVRH
LÍNIOVÁ ZELEŇ POZDĽ VODNÝCH TOKOV A KOMUNIKÁCIÍ - DOPLNENIE
MIESTNY BIOKORIDOR
MIESTNY BIOKORIDOR - NÁVRH
MIESTNÉ BIOCENTRUM
OCHRÁNENÝ AREÁL
PRÍRODNÁ REZERVÁCIA
OCHRÁNENÉ VTÁČIE ÚZEMIE LEHNICE
OCHRÁNENÁ VODOHOSPODÁRSKA OBLASŤ
PHO VODNÝCH ZDROJOV II. STUPŇA

ROZVOJOVÉ PLOCHY
PLOCHY PRE ROZVOJ BÝVANIA V RD, NÁVRH 1.ETAPA
PLOCHY PRE ROZVOJ BÝVANIA V RD, NÁVRH 2.ETAPA
PLOCHY PRE ROZVOJ VÝROBY A OBCHODU, VÝHLAD
PLOCHY REKREÁCIE, VÝHLAD
PLOCHY PRE ROZVOJ VÝROBY, NÁVRH 1.ETAPA
PLOCHY PRE ROZVOJ VÝROBY, NÁVRH 2.ETAPA
PLOCHY PRE ROZVOJ VÝROBY, VÝHLAD
PLOCHY PRE ROZVOJ SKLADOV, VÝHLAD
PLOCHY IZOLAČNEJ A VÝPLŇOVEJ ZELENIE, NÁVRH 1.ETAPA
PLOCHY IZOLAČNEJ A VÝPLŇOVEJ ZELENIE, NÁVRH 2.ETAPA
PLOCHY IZOLAČNEJ A VÝPLŇOVEJ ZELENIE, VÝHLAD

KOMPLEXNÝ URBANISTICKÝ NÁVRH

(VÝKRES JE SPRACOVANÝ NÁLOŽKOU NA ÚPN OBCE MIEROVO, SPRACOVATEĽ: ING. KRUMPOLEC, ING. KRUMPOLCOVÁ, AŽ PROJEKT TOPLIANSKA 28, 821 07 BRATISLAVA, SCHVÁLENÝ UZNESENÍM OZ Č. 85/2008 ZO DŇA 28.08.2008)



1 : 5 000
(zmenšené na 1:10 000)

0 200 400 m

OBSTARÁVATEĽ:
OBEC MIEROVO



SPRACOVATEĽ:
ÚPn s.r.o.

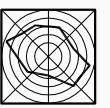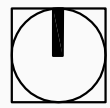

DECEMBER 2010